



ΕΦΗΜΕΡΙΣ ΤΗΣ ΚΥΒΕΡΝΗΣΕΩΣ

ΤΗΣ ΕΛΛΗΝΙΚΗΣ ΔΗΜΟΚΡΑΤΙΑΣ

ΤΕΥΧΟΣ ΤΕΤΑΡΤΟ **Αρ. Φύλλου 904**

1 Νοεμβρίου 1995

ΠΕΡΙΕΧΟΜΕΝΑ

ΑΝΑΔΑΣΩΣΕΙΣ

ΑΠΟΦΑΣΕΙΣ

ΑΠΑΛΛΟΤΡΙΩΣΕΙΣ

ΑΠΟΦΑΣΕΙΣ

ΠΟΛΕΟΔΟΜΙΑ

ΑΠΟΦΑΣΕΙΣ

ΑΝΑΔΑΣΩΣΕΙΣ

ΑΠΟΦΑΣΕΙΣ

Αριθ. 2855 (1)

Κήρυξη ως αναδασωτέας έκτασης εμβαδού 28 στρεμ. στη θέση Βίβος της περιφέρειας Κοινότητας Προσκυνά του Νομού Φθιώτιδας.

Ο ΠΕΡΙΦΕΡΕΙΑΚΟΣ ΔΙΕΥΘΥΝΤΗΣ Ν. ΦΘΙΩΤΙΔΑΣ

Έχοντας υπόψη:

1. Τις διατάξεις της παρ. 3 του άρθρου 117 του Συντάγματος.
2. Τις διατάξεις των Ν. 2218/94 και Ν. 2240/94 «Περί Νομαρχ. Αυτοδ/σης».
3. Τις διατάξεις του Ν. 998/79 «περί προστασίας των δασών και των δασικών εν γένει εκτάσεων της Χώρας» και συγκεκριμένα:
α. Του άρθρου 41 παρ. 1.
β. Του άρθρου 38 παρ. 1.
4. Τις διαταγές του Υπουργείου Γεωργίας:
α. 160417/1180/8.7.80.
β. 182447/3049/24.9.80.
5. Τις διατάξεις του άρθρου 29 του Ν. 2081/1992.
6. Την αριθ. 2626/3.10.95 πρόταση του Δασαρχείου Αταλάντης από την οποία προκύπτει ότι η έκταση που αναφέρεται στο θέμα είχε κατά το χρόνο της αποψιλώσεώς της που έγινε από πυρκαγιά την 5.8.95 δασικό χαρακτήρα, κατά την έννοια του άρθρου 3 παρ. 1 Ν. 998/79 και ως εκ τούτου επιβάλλεται η κήρυξή της ως αναδασωτέας, αποφασίζουμε:

Κηρύσσουμε αναδασωτέα με σκοπό την επανεγκατάσταση, με φυσική ή τεχνητή αναγέννηση, της δασικής βλάστησης που καταστράφηκε από πυρκαγιά την 5.8.95 τη δημόσια δασική έκταση εμβαδού είκοσι οκτώ (28) στρεμμάτων που αποτελούσε δάσος χαλεπίου πεύκης που βρίσκεται στη θέση Βίβος περιφέρειας Κοινότητας Προσκυνά του Νομού Φθιώτιδας και προσδιορίζεται από τα στοιχεία Α, Β, Γ, Δ, Ε, Ζ, Α, όπως φαίνονται στο συνημμένο διάγραμμα, το οποίο αποτελεί αναπόσπαστο μέρος της αποφάσεως αυτής και έχει όρια:

Ανατολικά: Με δημόσιο δάσος πεύκης.
Δυτικά: Με δημόσιο δάσος πεύκης.
Βόρεια: Με δημόσιο δάσος πεύκης και οικοπεδική έκταση Μ. Ευτυχίδη.
Νότια: Με δημόσιο δάσος πεύκης.

Η απόφαση αυτή ισχύει από της κοινοποιήσεώς της αρμοδίως (άρθρο 41 Νόμου 998/79) και προς της δημοσιεύσεώς της στην Εφημερίδα της Κυβερνήσεως (άρθρ. 37 Ν. 3200/55).

Η απόφαση αυτή να δημοσιευθεί στην Εφημερίδα της Κυβερνήσεως.

Λαμία, 13 Οκτωβρίου 1995

Ο Περιφερειακός Διευθυντής κ.α.α.
ΔΗΜΗΤΡΑ ΡΑΠΤΗ

ΑΠΑΛΛΟΤΡΙΩΣΕΙΣ

ΑΠΟΦΑΣΕΙΣ

Αριθ. 1110403/6924/0010 (2)

Αναγκαστική απαλλοτρίωση έκτασης για την ανέγερση διδακτηρίου του 4ου Τ.Ε.Λ. Αθηνών.

ΟΙ ΥΠΟΥΡΓΟΙ ΟΙΚΟΝΟΜΙΚΩΝ ΚΑΙ ΕΘΝ. ΠΑΙΔΕΙΑΣ ΚΑΙ ΘΡΗΣΚΕΥΜΑΤΩΝ

Έχοντας υπόψη:

1. Τις διατάξεις του Ν.Δ/τος 797/1971 «περί αναγκαστικών απαλλοτριώσεων» σε συνδυασμό με τις διατάξεις του Β.Δ/τος 139/1971 «περί της αρμοδιότητας των νομαρχών προς κήρυξιν αναγκαστικών τινών απαλλοτριώσεων».

2. Τις διατάξεις του άρθρου 17 του Α.Ν. 627/1968 «περί Οργανισμού Σχολικών Κτιρίων» σε συνδυασμό με τις διατάξεις του Ν. 513/1976.

3. Το από 20.6.1995 απόσπασμα πρακτικού από τη συνεδρίαση με αριθ. 1934/20.6.1995 του Διοικητικού Συμβουλίου του Οργανισμού Σχολικών Κτιρίων.

4. Το από 6.2.1995 πρακτικό καταλληλότητας της απαλλοτριούμενης έκτασης, που καταρτίστηκε από την κατά Νομό Επιτροπή.

5. Την Η.5615/21.7.1994 (ΦΕΚ 567/21.7.1994 τ.Β') κοινή απόφαση του Πρωθυπουργού, σχετικά με τις αρμοδιότητες του Αναπληρωτή Υπουργού Εθνικής Παιδείας και Θρησκευμάτων.

6. Την 1026431/268/0006Α/3.3.1994 (ΦΕΚ 154/7.3.1994 τ.Β') κοινή απόφαση του Πρωθυπουργού και του Υπουργού Οικονομικών, σχετικά με ανάθεση αρμοδιοτήτων στους Υφυπουργούς Οικονομικών, αποφασίζουμε:

Κηρύσσουμε την αναγκαστική απαλλοτρίωση, για λόγους δημόσιας ωφέλειας και ειδικότερα για την ανέγερση διδακτηρίου του 4ου Τ.Ε.Λ. Αθηνών, έκτασης συνολικού εμβαδού 1.775 μ2 που βρίσκεται στην Αθήνα μεταξύ των οδών Ηπείρου και 3ης Σεπτεμβρίου και εικονίζεται με κλίμακα 1:500 και με στοιχεία Α-Β-Γ-Δ-Α και Ε-Ζ-Η-Θ-Ε στο από Ιουνίου 1995 και με αριθμό 1139 κτηματολογικό διάγραμμα - πίνακα, το οποίο έχει συντάξει η Τοπογράφος Μηχανικός Αμερίσσα Μαμμά και έχει θεωρήσει για τη Διεύθυνση Γηπέδων του Οργανισμού Σχολικών Κτιρίων ο Γεώργιος Μορφόπουλος.

Στην έκταση που απαλλοτριώνεται προβάλλουν δικαιώματα κυριότητας οι Γουλανδρής και οι κληρονόμοι Μηναΐδη Φωτιάδη.

Η απαλλοτρίωση κηρύσσεται υπέρ και με δαπάνη του Οργανισμού Σχολικών Κτιρίων.

Η απόφαση αυτή να δημοσιευθεί στην Εφημερίδα της Κυβερνήσεως.

Αθήνα, 16 Οκτωβρίου 1995

ΟΙ ΥΠΟΥΡΓΟΙ

ΥΦΥΠΟΥΡΓΟΣ ΟΙΚΟΝΟΜΙΚΩΝ	ΑΝΑΠΛ. ΕΘΝΙΚΗΣ ΠΑΙΔΕΙΑΣ ΚΑΙ ΘΡΗΣΚΕΥΜΑΤΩΝ
Δ. ΓΕΩΡΓΑΚΟΠΟΥΛΟΣ	**Φ. ΠΕΤΣΑΛΝΙΚΟΣ**

Αριθ. 1108946/6897 (3)

Αναγκαστική απαλλοτρίωση ακινήτου στην Πλάκα, για αρχαιολογικούς σκοπούς.

ΟΙ ΥΠΟΥΡΓΟΙ ΟΙΚΟΝΟΜΙΚΩΝ ΚΑΙ ΠΟΛΙΤΙΣΜΟΥ

Έχοντας υπόψη:

1. Τις διατάξεις του Ν.Δ/τος 797/1971 «περί αναγκαστικών απαλλοτριώσεων» σε συνδυασμό με τις διατάξεις του Β.Δ/τος 139/1971 «περί της αρμοδιότητος των νομαρχών προς κήρυξιν αναγκαστικών τινων απαλλοτριώσεων».

2. Τις διατάξεις του άρθρου 1 του Νόμου ΒΡΞΖ/1893 «περί αναγκαστικής απαλλοτριώσεως ακινήτων προς συντήρησιν ή ανεύρεσιν αρχαιοτήτων».

3. Το από 24.2.1994 απόσπασμα πρακτικού από τη συνεδρίαση του Κεντρικού Αρχαιολογικού Συμβουλίου με αριθ. 6/8.2.1994.

4. Την 1026431/268/0006Α/2.3.94 (ΦΕΚ 154/7.3.94 τ.Β') κοινή απόφαση του Πρωθυπουργού και του Υπουργού Οικονομικών, σχετικά με την ανάθεση αρμοδιοτήτων στους Υφυπουργούς Οικονομικών, αποφασίζουμε:

Κηρύσσουμε την αναγκαστική απαλλοτρίωση, ακινήτου για λόγους δημόσιας ωφέλειας και ειδικότερα για την προστασία, συντήρηση και ανάδειξη της αρχίας οδού Τριπόδων, έκτασης εμβαδού 127,75 μ2 που βρίσκεται στην Πλάκα και επί της οδού Θρασύλου αριθ. 8 και εικονίζεται με κλίμακα 1:200 και με στοιχεία Α-Β-Γ-Δ-Α στο από 14.6.1995 και με αριθμό 2741 κτηματολογικό διάγραμμα - πίνακα της Αικ. Γρατσία το οποίο έχει θεωρήσει η Προϊσταμένη της Διεύθυνσης Αποτυπώσεων και Συντηρήσεως Κτιρίων του ΤΑΠΑ Ιφιγένεια Γεωργοπούλου Ντ' Αμίκο στις 20.6.1995.

Στην έκταση που απαλλοτριώνεται προβάλλουν δικαιώματα κυριότητας οι Παπαδημητρίου - Αγγελάκη Αγγελική, Παπαδημητρίου - Αποστολά Μαρία και Παπαδημητρίου Αγγελική.

Η απαλλοτρίωση κηρύσσεται υπέρ του Δημοσίου και με δαπάνη του Ταμείου Αρχαιολογικών Πόρων και Απαλλοτριώσεων.

Η απόφαση αυτή να δημοσιευθεί στην Εφημερίδα της Κυβερνήσεως.

ΟΙ ΥΠΟΥΡΓΟΙ

ΥΦΥΠ. ΟΙΚΟΝΟΜΙΚΩΝ	ΠΟΛΙΤΙΣΜΟΥ
Δ. ΓΕΩΡΓΑΚΟΠΟΥΛΟΣ	**Θ. ΜΙΚΡΟΥΤΣΙΚΟΣ**

Αριθ. 1110429/6929/0010 (4)

Συμπληρωματική αναγκαστική απαλλοτρίωση ακινήτων για τη διάνοιξη του ανισόπεδου κόμβου Ασπροπύργου της Ε.Ο. Σταυρού - Ελευσίνας από χ.θ. 12+50 έως χ.θ. 12+800 στο Δήμο Ασπροπύργου.

ΟΙ ΥΠΟΥΡΓΟΙ ΟΙΚΟΝΟΜΙΚΩΝ ΚΑΙ ΠΕΡΙΒΑΛΛΟΝΤΟΣ, ΧΩΡΟΤΑΞΙΑΣ ΚΑΙ ΔΗΜ. ΕΡΓΩΝ

Έχοντας υπόψη:

1. Τις διατάξεις του Ν.Δ/τος 797/1971 «περί αναγκαστικών απαλλοτριώσεων» σε συνδυασμό με τις διατάξεις του Β.Δ/τος 139/1971 «περί της αρμοδιότητος των νομαρχών προς κήρυξιν αναγκαστικών τινων απαλλοτριώσεων».

2. Τις διατάξεις του άρθρου 23 του από 25 Νοεμβρίου 1929 Διατάγματος «περί κωδικοποιήσεως των περί κατασκευής και συντηρήσεως οδών κειμένων διατάξεων».

3. Τις διατάξεις του άρθρου 1 του Ν. 653/1977 «περί υποχρεώσεως των παροδίων ιδιοκτητών δια την διάνοιξη Εθνικών οδών κ.λπ.», όπως συμπληρώθηκαν με τις παρ. 9 και 10 του άρθρου 62 του Ν. 947/1979 και την παρ. 4 του άρθρου 9 του Ν. 960/1979, για την εκτέλεση των οποίων εκδόθηκε το Π.Δ. 929/1979 καθώς και από τις διατάξεις της παραγρ. 14 του άρθρου 4 του Κεφ. Β' του Ν. 2052/92.

4. Τις διατάξεις του άρθρου 34 του Ν. 2040/1992.

5. Την ΥΠ.123/15.7.1994 (ΦΕΚ 550/1994 τ.Β'), απόφαση του Πρωθυπουργού, σχετικά με ανάθεση αρμοδιοτήτων στην Αναπληρωτή Υπουργό Περιβάλλοντος, Χωροταξίας και Δημοσίων Έργων Κ. Γείτονα.

6. Την 1026431/268/0006Α/2.3.1994 (ΦΕΚ 154/7.3.1994 τ.Β') κοινή απόφαση του Πρωθυπουργού και του Υπουργού Οικονομικών, σχετικά με ανάθεση αρμοδιοτήτων στους Υφυπουργούς Οικονομικών, αποφασίζουμε:

Κηρύσσουμε τη συμπληρωματική αναγκαστική απαλλοτρίωση, για λόγους δημόσιας ωφέλειας και ειδικότερα για τη διάνοιξη του ανισόπεδου κόμβου Ασπροπύργου τής Ε.Ο. Σταυρού - Ελευσίνας από χ.θ. 12+150 έως χ.θ. 12+800 στο Δήμο Ασπροπύργου, έκτασης συνολικού εμβαδού 5.842 μ2 που βρίσκεται στο νομό Αττικής και εικονίζεται με κλίμακα 1:500 στο από Μαρτίου 1995 κτηματολογικό διάγραμμα και στον αντίστοιχο κτηματολογικό πίνακα της Διεύθυνσης Δ12/Τμήμα δ' του Υπουργείου Περιβάλλοντος, Χωροταξίας και Δημοσίων Έργων, τα οποία έχει συντάξει η Α. Χαρκιολάκη και έχει θεωρήσει ο Διευθυντής της εν λόγω Διεύθυνσης του ΥΠ.ΠΕ.ΧΩ.Δ.Ε. Κ. Δεσύπρης, στις 3.7.1995.

Στην έκταση που απαλλοτριώνεται προβάλλουν δικαιώματα κυριότητας οι: 1) Λιάκος Σιδέρης, 2) Μπρέμπου Αικατερίνη, 3) Λιάκος Ευάγγελος κ.λπ.

Η απαλλοτρίωση κηρύσσεται υπέρ του Δημοσίου και με δαπάνη: α) του Δημοσίου που θα αντιμετωπισθεί με δαπάνες του προγράμματος Δημοσίων Επενδύσεων για έργα αρμοδιότητας Γενικής Γραμματείας Δημοσίων Έργων και ειδικότερα θα βαρύνει τον ΚΑΕ 7212 του τακτικού προϋπολογισμού του ε.φ. 31120 και β) των παρόδιων ιδιοκτητών που ωφελούνται με τις προϋποθέσεις του νόμου, χαρακτηρίζεται δε ως κατεπείγουσα.

Η απόφαση αυτή να δημοσιευθεί στην Εφημερίδα της Κυβερνήσεως.

Αθήνα, 16 Οκτωβρίου 1994

ΟΙ ΥΠΟΥΡΓΟΙ

ΥΦΥΠΟΥΡΓΟΣ ΟΙΚΟΝΟΜΙΚΩΝ	ΑΝΑΠΛ. ΠΕΡΙΒ/ΟΝΤΟΣ, ΧΩΡΟΤΑΞΙΑΣ ΚΑΙ ΔΗΜΟΣΙΩΝ ΕΡΓΩΝ
Δ. ΓΕΩΡΓΑΚΟΠΟΥΛΟΣ	**Κ. ΓΕΙΤΟΝΑΣ**

Αριθ. 996 (5)

Αναγκαστική απαλλοτρίωση ακινήτων που είναι αναγκαία για το έργο «παράκαμψη Σητείας - Δυτική είσοδος Σητείας και Συνδετήριοι» χ.θ. 4+986 έως χ.θ. 5+381,24 στο Ν. Λασιθίου.

Ο ΠΕΡΙΦΕΡΕΙΑΚΟΣ ΔΙΕΥΘΥΝΤΗΣ Ν. ΛΑΣΙΘΙΟΥ

Έχοντας υπόψη:

1. Τις διατάξεις του Ν.Δ/τος 797/1971 «περί αναγκαστικών απαλλοτριώσεων» σε συνδυασμό με τις διατάξεις του Β.Δ/τος 139/1971 «περί της αρμοδιότητος των νομαρχών προς κήρυξιν αναγκαστικών τινων απαλλοτριώσεων».

2. Τις διατάξεις του άρθρου 23 του από 25 Νοεμβρίου 1929 Δ/τος «περί κωδικοποιήσεως των περί κατασκευής και συντηρήσεως οδών κειμένων διατάξεων».

3. Τις διατάξεις του άρθρ. 1 οτυ Ν. 653/77 «περί υποχρεώσεως των παροδίων ιδιοκτητών δια την διάνοιξη Εθνικών οδών κ.λπ.», όπως συμπληρώθηκαν με τις παρ. 9 και 10 του άρθρου 62 του Ν. 947/79 και την παρ. 4 του άρθρ. 9 του Ν. 960/79, για την εκτέλεση των οποίων εκδόθηκε το Π.Δ. 929/79.

4. Τις διατάξεις του άρθρ. 34 του Ν. 2040/92 (ΦΕΚ 70/23.4.92 τ.Α').

5. Τους Ν. 2218/94, 2240/95 και 2307/95 «περί λειτουργίας Ν.Α., Τ.Α. και της περιφέρειας».

6. Το έγγραφο της 2ης ΔΕΚΕ αριθμ. 3152/28.9.95 που μας προτείνει την κήρυξη της απαλλοτρίωσης, αποφασίζουμε:

Κηρύσσουμε την αναγκαστική απαλλοτρίωση, για λόγους δημόσιας ωφέλειας και ειδικότερα για την κατασκευή του έργου «παράκαμψη Σητείας - Δυτική είσοδος Σητείας και Συνδετήριοι» χ.θ. 4+986 έως χ.θ. 5+381,24, έκτασης συνολικού εμβαδού 8.456μ2 που εικονίζεται με κλίμακα 1:500, στο από Σεπτέμβριο 1995 και με αριθμ. σχεδίου 1 κτηματολογικό διάγραμμα και τον αντίστοιχο κτηματολογικό πίνακα της Δ/νσης Συγκοινωνιακών έργων περιφέρειας Κρήτης, τα οποία έχει συντάξει η ανάδοχος ΕΛΛΗΝΙΚΗ ΜΕΛΕΤΩΝ Α.Ε. και που έχουν ελεγχθεί στις 19.9.95 από την προϊσταμένη Τ.Μ. μελετών της τέως 12ης Π.Υ.Δ.Ε. Κ. Κασσωτάκη.

Στην έκταση που απαλλοτριώνεται προβάλλουν δικαιώματα κυριότητας οι:

1. Κληρονόμοι Κατ[illegible]ωτη
2. Λιμενικό Ταμείο κ.λπ.

Η προεκτιμόμενη δαπάνη υπολογίζεται στο ποσό των 10.000.000 περίπου δρχ.

Η απαλλοτρίωση κηρύσσεται υπέρ του Δημοσίου και με δαπάνη: α) του Δημοσίου που θα αντιμετωπισθεί από τις πιστώσεις του προγράμματος Δημοσίων Επενδύσεων με αριθμ. 9571592 της ΣΑΕ 071/2 και β) των παρόδιων ιδιοκτητών που ωφελούνται με τις προϋποθέσεις του νόμου, χαρακτηρίζεται δε ως κατεπείγουσα.

Η απόφαση αυτή να δημοσιευθεί στην Εφημερίδα της Κυβερνήσεως.

Άγ. Νικόλαος, 11 Οκτωβρίου 1995

Ο Περιφερειακός Διευθυντής
ΓΙΩΡΓΟΣ ΒΑΣΙΛΕΙΟΥ

Αριθ. 974 (6)

Κήρυξη συμπληρωματικής αναγκαστικής απαλλοτρίωσης ακινήτων για την κατασκευή του έργου «Λιμνοδεξαμενή Χαυγά», Οροπεδίου Λασιθίου.

Ο ΠΕΡΙΦΕΡΕΙΑΚΟΣ ΔΙΕΥΘΥΝΤΗΣ Ν. ΛΑΣΙΘΙΟΥ

Έχοντας υπόψη:

1. Τις διατάξεις του Ν. 3200/55 «Περί διοικητικής αποκεντρώσεως» σε συνδυασμό με τις διατάξεις του Ν.Δ.

532/70 «Περί συμπληρώσεως των διατάξεων περί διοικητικής αποκεντρώσεως».

2. Τις διατάξεις του Ν.Δ. 797/71 «Περί αναγκαστικών απαλλοτριώσεων σε συνδυασμό με το άρθρο 1 παρ. (7ε) του Π.Δ. 347/86 Μεταβίβαση αρμοδιοτήτων από τον Υπουργό Γεωργίας προς το Νομάρχη για θέματα αναγκαστικής απαλλοτρίωσης».

3. Τις διατάξεις του άρθρου 33 παρ. 1 του Ν.Δ. 3881/1958 «Περί Έργων Εγγείων Βελτιώσεων» ως και το άρθρο 34 του Ν. 2040/92 (ΦΕΚ 70/Α/92).

4. Το Ν. 2218/94, 2240/95 και 2307/95 «Περί λειτουργίας Ν.Α., Τ.Α. και της Περιφέρειας».

5. Την απόφαση του Υπουργείου Γεωργίας αριθμ. Δ.Α. 204/12.9.95 «Μελέτη περιβαλλοντικών επιπτώσεων της Λιμνοδεξαμενής Χαυγά Ν. Λασιθίου».

6. Το έγγραφο της VII Περ. Δ/νσης Εγγείων Βελτιώσεων αριθμ. 2756/25.9.95 που μας προτείνει την κήρυξη της απαλλοτρίωσης, αποφασίζουμε:

Κηρύσσουμε συμπληρωματική αναγκαστική απαλλοτρίωση ακινήτων για λόγους δημόσιας ωφέλειας και ειδικότερα για την κατασκευή του έργου «Λιμνοδεξαμενή Χαυγά Οροπεδίου Λασιθίου, για την αντιμετώπιση της λειψυδρίας, έκτασης συνολικού εμβαδού 35.912,93 μ2 όπως η έκταση τούτη απεικονίζεται στα με αριθμούς σχεδίων 1, 2, 3 και 4 κτηματολογικά διαγράμματα της VII Περιφερειακής Δ/νσης Εγγείων Βελτιώσεων, τα οποία ελέχθηκαν και θεωρήθηκαν στις 27.4.95 από τον προϊστάμενο του τμήματος Τ.Μ.Κ. Γεώργιο Κανδεράκη, ως και στον από 27.4.95 αριθμητικό πίνακα ως και στον επίσης από 27.4.95 αλφαβητικό πίνακα, οι οποίοι έχουν συνταχθεί από τον Τσαγκατάκη Ε., πολιτικό υπομηχανικό και ελέχθηκαν και θεωρήθηκαν από τον Γεώργιο Κανδεράκη.

Η απαλλοτρίωση κηρύσσεται υπέρ του Δημοσίου και σε βάρος των πιστώσεων του Π.Δ.Ε. (ΣΑΕ 081/2 με Κ.Α. έργου 9181532).

Η προεκτιμόμενη δαπάνη αποζημίωσης της απαλλοτριούμενης έκτασης ανέρχεται στο ποσό των 16.000.000 δρχ. περίπου. Επί της απαλλοτριούμενης εκτάσεως δικαιώματα κυριότητας προβάλουν σύμφωνα με τον αριθμητικό κτηματολογικό πίνακα οι:

1. Βερίγος Σοφοκλής.

2. Μαθιουδάκης Νικόλαος κ.λπ.

Η απαλλοτρίωση τούτη κηρύσσεται ως κατεπείγουσα.

Η απόφαση αυτή να δημοσιευθεί στην Εφημερίδα της Κυβερνήσεως.

Άγ. Νικόλαος, 11 Οκτωβρίου 1995

Ο Περιφερειακός Διευθυντής
ΓΙΩΡΓΟΣ ΒΑΣΙΛΕΙΟΥ

Αριθ. 1013 (7)

Κήρυξη αναγκαστικής απαλλοτρίωσης ακινήτων για την κατασκευή του αντλιοστασίου Κ του έργου «Εγγειοβελτικά έργα από γεωτρήσεις Λακωνίων» Α' φάση στο Ν. Λασιθίου.

Ο ΠΕΡΙΦΕΡΕΙΑΚΟΣ ΔΙΕΥΘΥΝΤΗΣ Ν. ΛΑΣΙΘΙΟΥ

Έχοντας υπόψη:

1. Τις διατάξεις του Ν. 3200/55 «Περί διοικητικής αποκεντρώσεως» σε συνδυασμό με τις διατάξεις του Ν.Δ. 532/70 «Περί συμπληρώσεως των διατάξεων περί διοικητικής αποκεντρώσεως».

2. Τις διατάξεις του Ν.Δ. 797/71 «Περί αναγκαστικών απαλλοτριώσεων σε συνδυασμό με τις διατάξεις του Β.Δ. 139/71 «Περί αρμοδιότητας των Νομαρχών προς κήρυξη αναγκαστικών τινων απαλλοτριώσεων».

3. Τις διατάξεις του άρθρου 33 του Ν.Δ. 3881/1958 «Περί Έργων Εγγείων Βελτιώσεων».

4. Τους Ν. 2218/94, 2240/95 και 2307/95 «Περί λειτουργίας Ν.Α., Τ.Α. και Περιφέρειας».

5. Το έγγραφο του τμήματος εγγείων βελτιώσεων αριθμ. 1563/6.7.94 που μας προτείνει την κήρυξη της απαλλοτρίωσης, αποφασίζουμε:

Κηρύσσουμε την αναγκαστική απαλλοτρίωση ακινήτων για λόγους δημόσιας ωφέλειας και ειδικότερα για την κατασκευή του αντλιοστασίου «Κ» Κριτσάς για τις ανάγκες του έργου «Εγειοβελτικά έργα από γεωτρήσεις Λακωνίων», συνολικής έκτασης 522 τ.μ., όπως η έκταση τούτη απεικονίζεται στο υπό κλίμακα 1:200 κτηματολογικό διάγραμμα και τον αντίστοιχο κτηματολογικό πίνακα του Τμήματος Εγγείων Βελτιώσεων της Νομαρχίας Λασιθίου, θεωρημένα στις 6.7.94 από τον Ιωάννη Πεδιαδίτη, Πολιτικό Μηχανικό.

Η απαλλοτρίωση κηρύσσεται υπέρ του Δημοσίου και με δαπάνη του που θα αντιμετωπισθεί από τις πιστώσεις των Δ.Ε. με ΚΑ 9481566 της ΣΑΕ 081/2.

Η δαπάνη της απαλλοτρίωσης ανέρχεται σύμφωνα με τον πίνακα προεκτιμήσεως στο ποσό των 783.000 δρχ.

Επί της απαλλοτριούμενης έκτασης δικαιώματα κυριότητας διεκδικούν οι: Μιχαήλ Διαλυνάς και Εμμανουήλ Μπρόκος.

Η απόφαση αυτή να δημοσιευθεί στην Εφημερίδα της Κυβερνήσεως.

Άγ. Νικόλαος, 11 Οκτωβρίου 1995

Ο Περιφερειακός Διευθυντής
ΓΙΩΡΓΟΣ ΒΑΣΙΛΕΙΟΥ

Αριθ. 1012 (8)

Κήρυξη αναγκαστικής απαλλοτρίωσης ακινήτων για την κατασκευή δεξαμενών για τις ανάγκες του «αρδευτικού έργου Παπαγιαννάδων» στο Ν. Λασιθίου.

Ο ΠΕΡΙΦΕΡΕΙΑΚΟΣ ΔΙΕΥΘΥΝΤΗΣ Ν. ΛΑΣΙΘΙΟΥ

Έχοντας υπόψη:

1. Τις διατάξεις του Ν. 3200/55 «Περί διοικητικής αποκεντρώσεως» σε συνδυασμό με τις διατάξεις του Ν.Δ. 532/70 «Περί συμπληρώσεως των διατάξεων περί διοικητικής αποκεντρώσεως».

2. Τις διατάξεις του Ν.Δ. 797/71 «Περί αναγκαστικών απαλλοτριώσεων σε συνδυασμό με τις διατάξεις του Β.Δ. 139/71 «Περί αρμοδιότητας των Νομαρχών προς κήρυξη αναγκαστικών τινων απαλλοτριώσεων».

3. Τις διατάξεις του άρθρου 33 του Ν.Δ. 3881/1958 «Περί Έργων Εγγείων Βελτιώσεων».

4. Τους Ν. 2218/94, 2240/95 και 2307/95 «Περί λειτουργίας Ν.Α., Τ.Α. και Περιφέρειας».

5. Το έγγραφο του VII Περ/κής Δ/νσης Εγγείων Βελτιώσεων αριθμ. 2768/26.8.94 που μας προτείνει την κήρυξη της απαλλοτρίωσης, αποφασίζουμε:

Κηρύσσουμε την αναγκαστική απαλλοτρίωση ακινήτων για λόγους δημόσιας ωφέλειας και ειδικότερα για την κατασκευή των δεξαμενών Α, Β, Γ, Δ και Ε, για τις ανάγκες

του έργου «Αρδευτικό έργο Παπαγιανανάδων», συνολικής έκτασης 6.441,29 μ2, όπως η έκταση τούτη απεικονίζεται στα υπό κλίμακα 1:200 (5 αντίτυπα) κτηματολογικών διαγραμμάτων και των επ' αυτών κτηματολογικών πινάκων της VII Περιφερειακής Δ/νσης Εγγείων Βελτιώσεων, τα οποία έχουν ελεχθεί και θεωρηθεί στις 15.6.94 από τον Προϊστάμενο του τμήματος Τ.Μ.Κ. Γεώργιο Κανδεράκη, Πολιτικό Μηχανικό.

Η απαλλοτρίωση κηρύσσεται υπέρ του Δημοσίου και με δαπάνη του, που θα αντιμετωπισθεί από τις πιστώσεις των Δ.Ε. με ΚΑ 9481504 της ΣΑΕ 081/2 με την επωνυμία «Αρδευτικό Κοινότητας Παπαγιαννάδων Ν. Λασιθίου» Α' Φάση.

Επί της απαλλοτριουμένης εκτάσεως δικαιώματα κυριότητας διεκδικούν οι: Ζερβάκης Γεώργιος, κληρονόμοι Χιώτη, Πετρουλάκης Νικόλαος κ.λπ.

Η απόφαση αυτή να δημοσιευθεί στην Εφημερίδα της Κυβερνήσεως.

Άγ. Νικόλαος, 11 Οκτωβρίου 1995

Ο Περιφερειακός Διευθυντής
ΓΙΩΡΓΟΣ ΒΑΣΙΛΕΙΟΥ

Αριθ. 1011 (9)

Κήρυξη αναγκαστικής απαλλοτρίωσης ακινήτων για την κατασκευή οικίσκων γεωτρήσεων, αντλιοστασίων και δεξαμενών του έργου «Εγγ/κά έργα από γεωτρήσεις Λακωνίων» στο Ν. Λασιθίου.

Ο ΠΕΡΙΦΕΡΕΙΑΚΟΣ ΔΙΕΥΘΥΝΤΗΣ Ν. ΛΑΣΙΘΙΟΥ

Έχοντας υπόψη:

1. Τις διατάξεις του Ν. 3200/55 «Περί διοικητικής αποκεντρώσεως» σε συνδυασμό με τις διατάξεις του Ν.Δ. 532/70 «Περί συμπληρώσεως των διατάξεων περί διοικητικής αποκέντρωσης».

2. Τις διατάξεις του Ν.Δ. 797/71 «Περί αναγκαστικών απαλλοτριώσεων σε συνδυασμό με τις διατάξεις του Β.Δ. 139/71 «Περί αρμοδιότητας των Νομαρχών προς κήρυξη αναγκαστικών τινων απαλλοτριώσεων».

3. Τις διατάξεις του άρθρου 33 του Ν.Δ. 3881/1958 «Περί Έργων Εγγείων Βελτιώσεων».

4. Τους Ν. 2218/94, 2240/95 και 2307/95 «Περί λειτουργίας Ν.Α., Τ.Α. και Περιφέρειας».

5. Το έγγραφο της Υ.Ε.Β. Λασιθίου 3127/22.12.94 που μας προτείνει την κήρυξη, αποφασίζουμε:

Κηρύσσουμε την αναγκαστική απαλλοτρίωση για λόγους δημόσιας ωφέλειας και ειδικότερα για την κατασκευή των: α) οικίσκων γεωτρήσεων (F51, F15, F53), β) Αντλιοστασίων Α29, Χαμηλού και γ) Δεξαμενών Χαμηλού, Αγ. Λουκά, Βλάχηδων, Δρασίου (Δ1Β, Δ1Α) Αγίου Κων/νου (Δ15, Δ2) και δεξαμενής γεωτρήσεων (Λ2 και Λ3) για τις ανάγκες του έργου «Εγγ/κά έργα από γεωτρήσεις Λακωνίων» Α' Φάση, συνολικής έκτασης 7932,13 τ.μ. όπως εικονίζεται στα με κλίμακα 1:200 και με αριθμούς σχεδίων 1, 2, 3, 4, 5, 6, 7, 8, 9, 10, 11, 12 και 13 κτηματολογικά διαγράμματα και τον ατίστοιχο κτηματολογικό πίνακα της Υ.Ε.Β. Λασιθίου, θεωρημένα στις 22.12.94 από τον Ιωάννη Πεδιαδίτη, Πολιτικό Μηχανικό.

Η απαλλοτρίωση κηρύσσεται υπέρ του Δημοσίου και η δαπάνη του θα βαρύνει τις πιστώσεις των Δ.Ε. με ΚΑ 9481566 της ΣΑΕ 081/2.

Η δαπάνη της απαλ/σης σύμφωνα με τον πίνακα προεκτίμησης ανέρχεται στο ποσό των (9.791.710) δρχ. Επί της απαλ/νης έκτασης δικαιώματα κυριότητας διεκδικούν οι: Πατεράκης Γεώργιος του Εμμανουήλ, Κληρονόμοι Σταύρου Τζενάκη κ.λπ.

Η απόφαση αυτή να δημοσιευθεί στην Εφημερίδα της Κυβερνήσεως.

Άγ. Νικόλαος, 11 Οκτωβρίου 1995

Ο Περιφερειακός Διευθυντής
ΓΙΩΡΓΟΣ ΒΑΣΙΛΕΙΟΥ

ΠΟΛΕΟΔΟΜΙΑ

ΑΠΟΦΑΣΕΙΣ

Αριθ. 5485 (10)

Τροποποίηση ρυμοτομικού σχεδίου Αγ. Γαλήνης Ν. Ρεθύμνου.

Ο ΝΟΜΑΡΧΗΣ ΡΕΘΥΜΝΟΥ

Έχοντας υπόψη:

1. Τις διατάξεις του Ν.Δ. της 17 Ιουλίου 1923 όπως μεταγενέστερα τροποποιήθηκαν και συμπληρώθηκαν και ειδικότερα τα άρθρα 3 και 70 αυτού.

2. Τις διατάξεις του υπ' αριθμ. 183/86 Π.Δ. (ΦΕΚ 70Δ) και ειδικότερα το άρ. 1 παρ. 1 αυτού.

3. Την με αρ. 123/95 απόφαση του κοινοτικού συμβουλίου Αγ. Γαλήνης, με την οποία εγκρίνει και συνηγορεί στην αίτηση του Ιωάννη Μπαγιαρτάκη για ενημέρωση του κτηματολογίου και να συμπεριληφθεί η ιδιοκτησία του στο σχέδιο της Αγ. Γαλήνης με την προϋπόθεση ότι θα γίνει σωστή ρυμοτόμηση στο χώρο αυτό κ.λπ.

4. Την από 29.9.95 εισήγηση του Τμήμ. Μελετών της Δ/νσης Πολεοδομίας και Περ/ντος Ρεθύμνου, με την οποία προτείνεται να γίνει δεκτό εν μέρει το αίτημα για ένταξη τμήματος της ιδιοκτησίας στο σχέδιο, αλλά με τη δημιουργία ενός πεζόδρομου.

5. Την από 3.10.95 γνωμοδότηση του ΣΧΟΠ Ν. Ρεθύμνης (πρακτικό 8/95, πράξη 9η), με την οποία το συμβούλιο ομόφωνα αποδέχεται την εισήγηση της υπηρεσίας, αποφασίζουμε:

Εγκρίνουμε την τροποποίηση του ρυμοτομικού σχεδίου Αγ. Γαλήνης στη θέση της ιδιοκτησίας Ιωάννη Μπαγιαρτάκη, εντάσσουμε τμήμα αυτής στο σχέδιο πόλης και δημιουργούμε πεζόδρομο πλάτους 5 (πέντε) μέτρων, σύμφωνα με το συνημμένο σχέδιο.

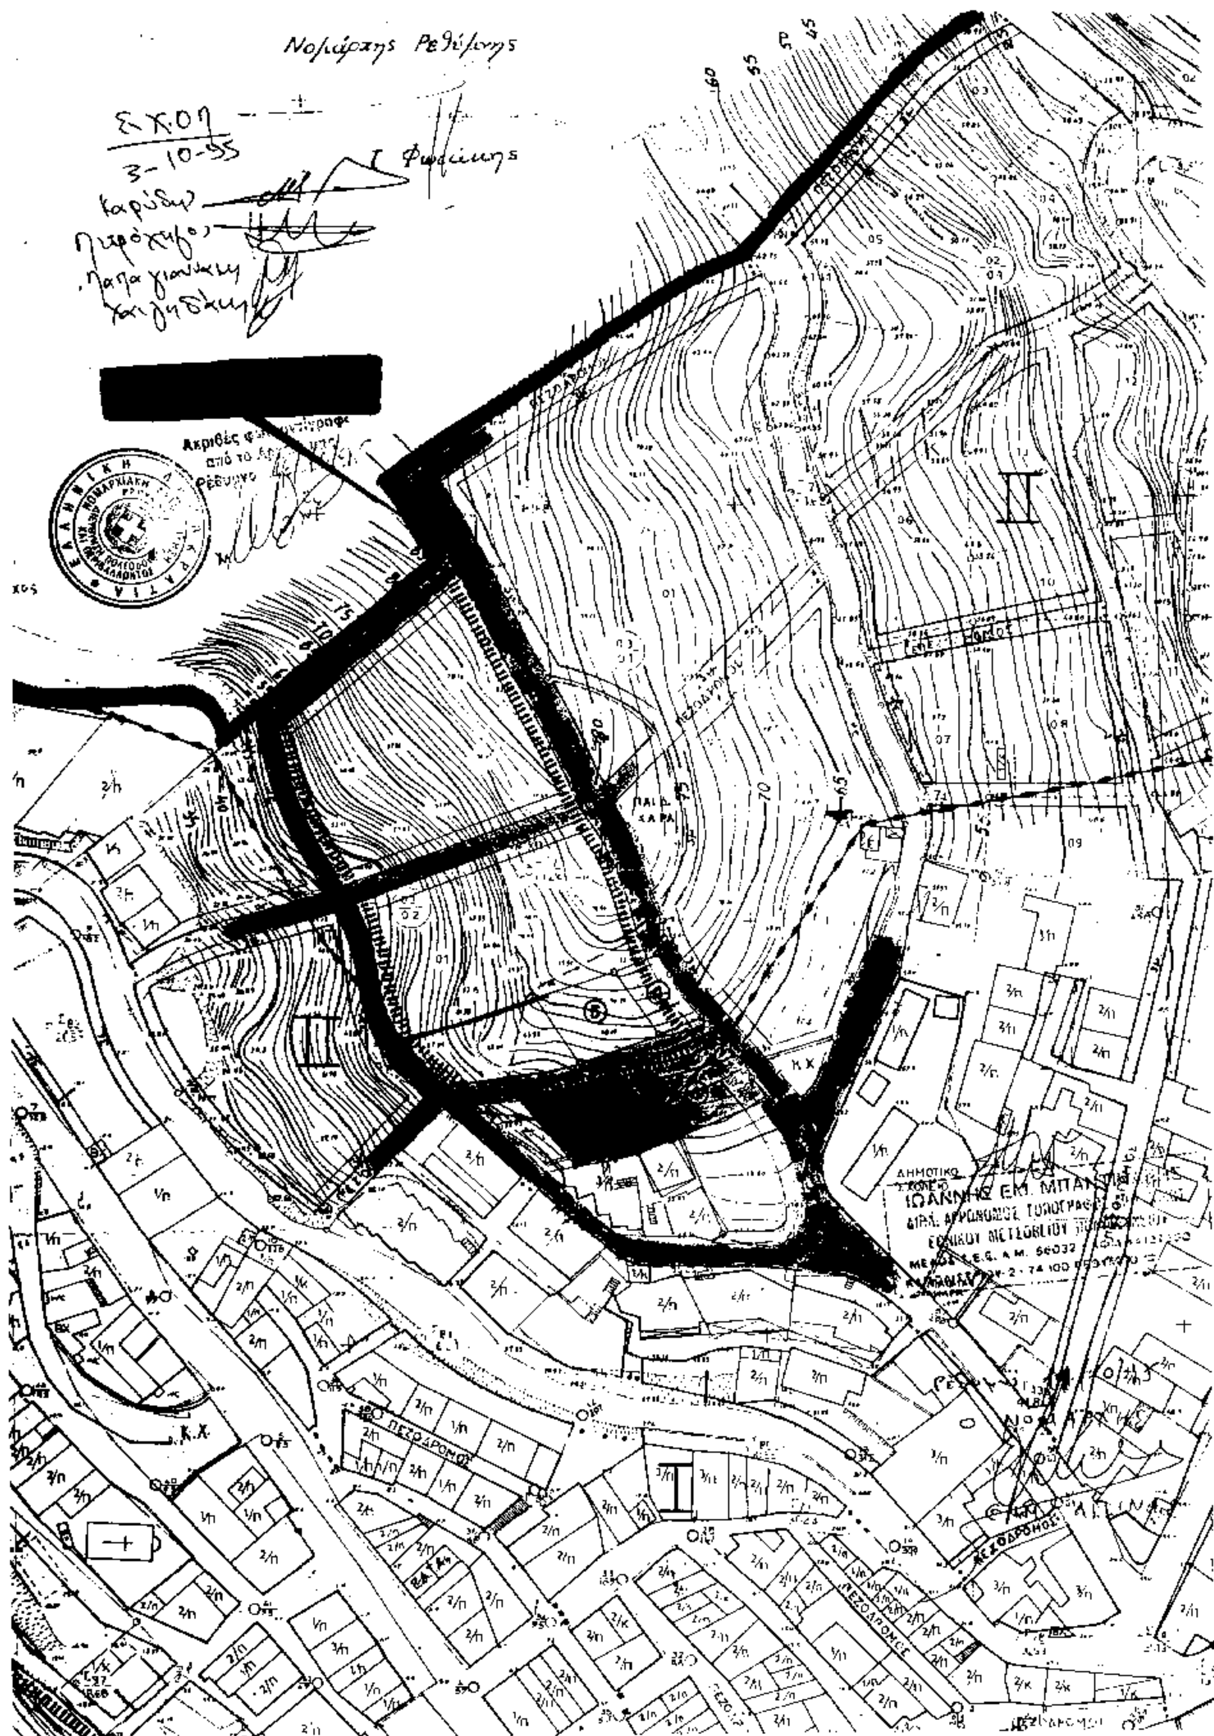
Η απόφαση ισχύει από τη δημοσίευσή της στην Εφημερίδα της Κυβέρνησης.

Από τις διατάξεις της απόφασης αυτής δεν προκύπτει δαπάνη σε βάρος του προϋπολογισμού της Κοινότητας.

Η απόφαση αυτή να δημοσιευθεί στην Εφημερίδα της Κυβερνήσεως.

Ρέθυμνο, 11 Οκτωβρίου 1995

Ο Νομάρχης
ΜΑΝΩΛΗΣ ΛΙΤΙΝΑΣ


Νομάρχης Ρεθύμνης
ΣΧΟΠ
3-10-95
[redacted]
ΠΕΖΟΔΡΟΜΟΣ
ΠΕΖΟΔΡΟΜΟΣ
ΠΕΖΟΔΡΟΜΟΣ